



Vorderansicht

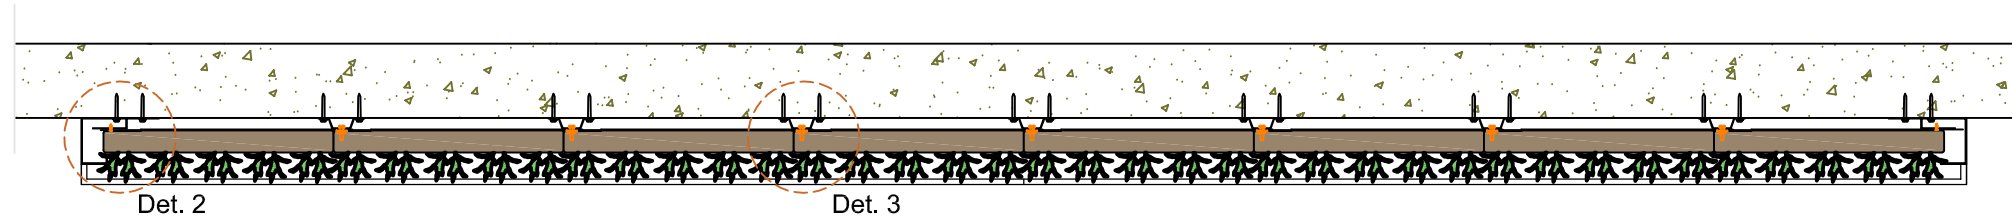

Querschnitt B-B

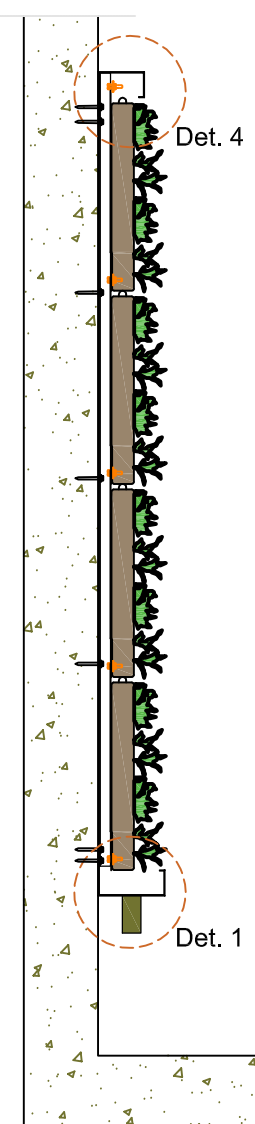

Querschnitt A-A

Cradle to Cradle
zertifiziert



Max. gesättigtes
Gewicht








Webbasiertes
Bewässerungssystem



Garantie Flexipanel



- Wasserleitung 3/4" Innengewinde DN15-32 Pex/Al/Pex
- sensor kabel Feuchtesensor Typ CY 2 x 0,5-1,0mm²
- sensor kabel Temperatursensor Typ CY 2 x 0,5-1,0mm²

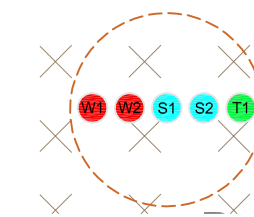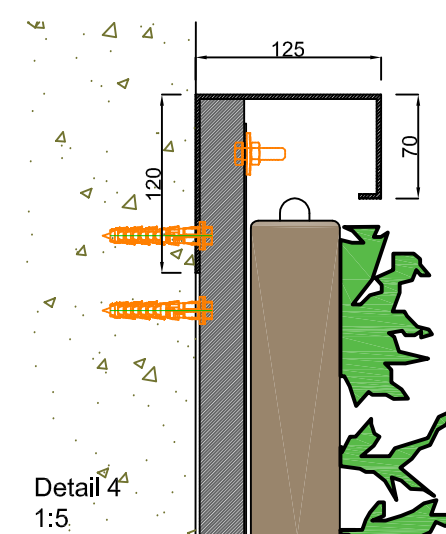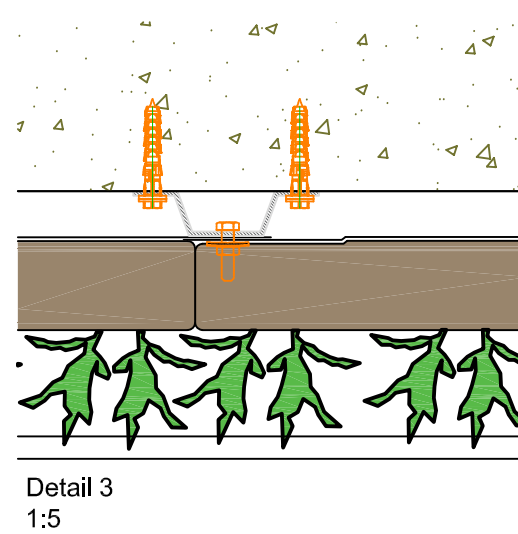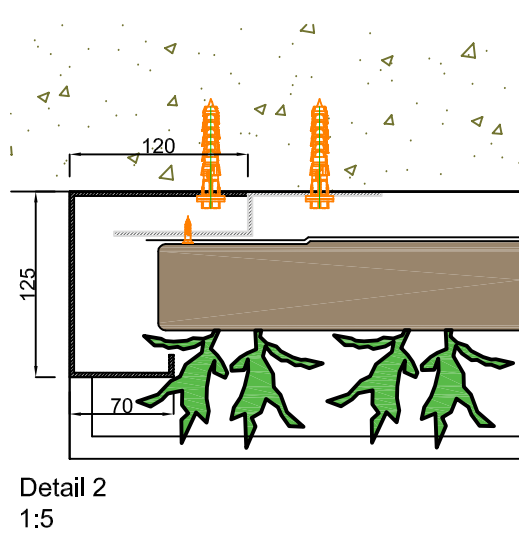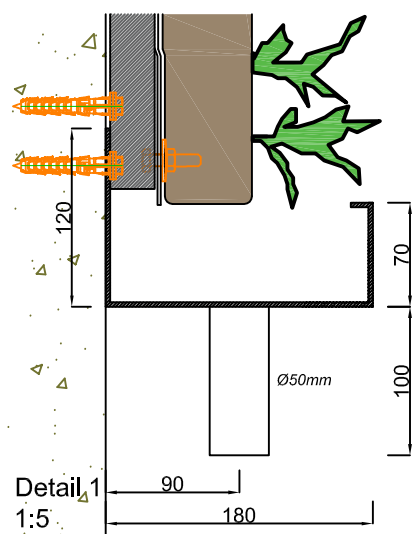

Detail A
1:5

Beschreibung
SemperGreenwall
Outdoor

Maßstab
1:20 / 1:5

Format
A3


Datum
25.01.2021

Zeichnung Nr.
SGWO-S01




www.sempergreenwall.com


5080

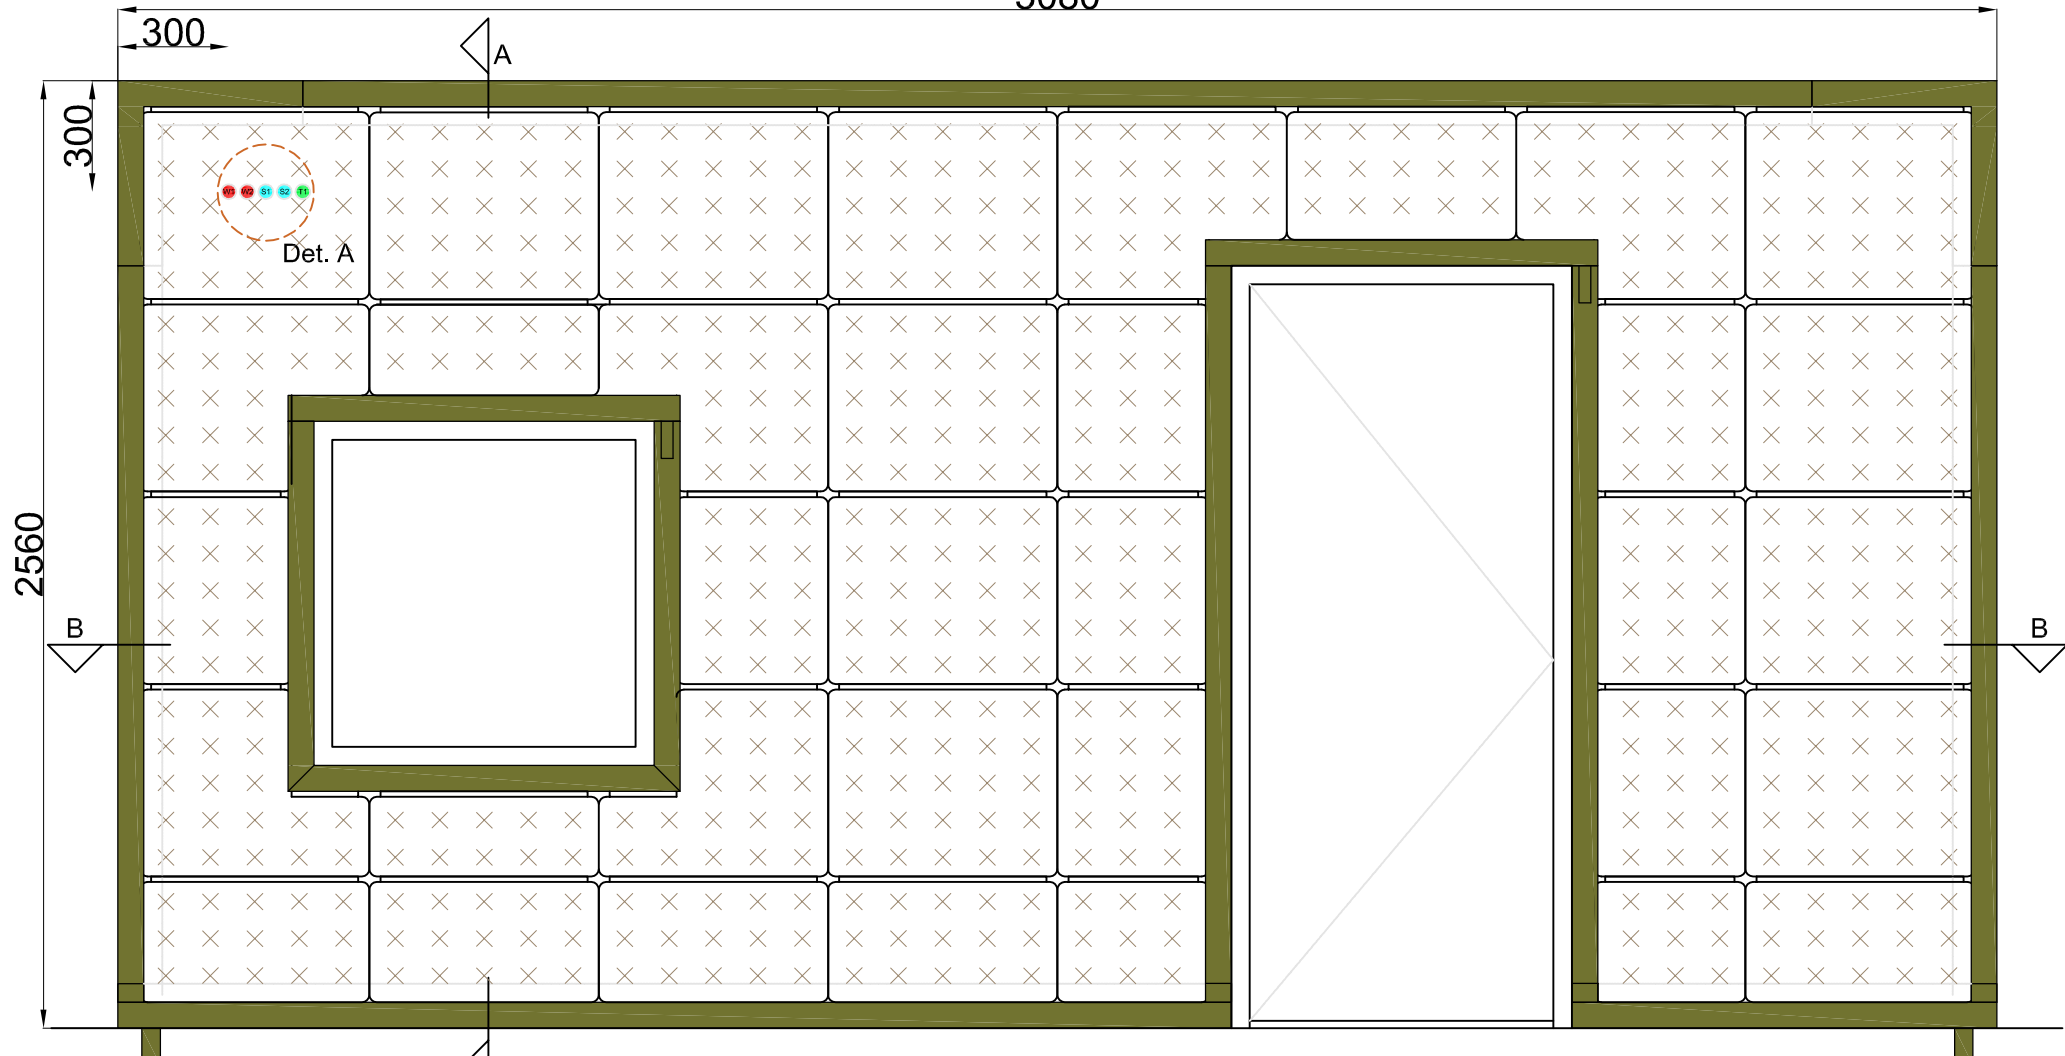


Vorderansicht

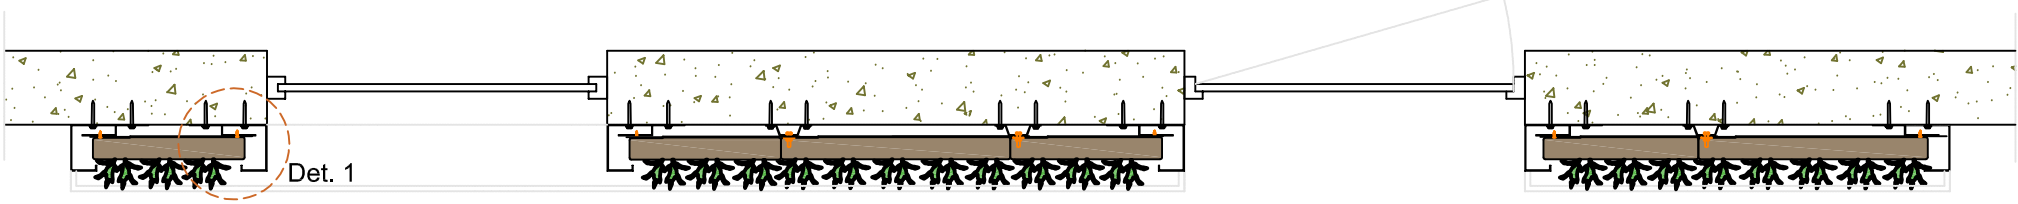


Querschnitt B-B

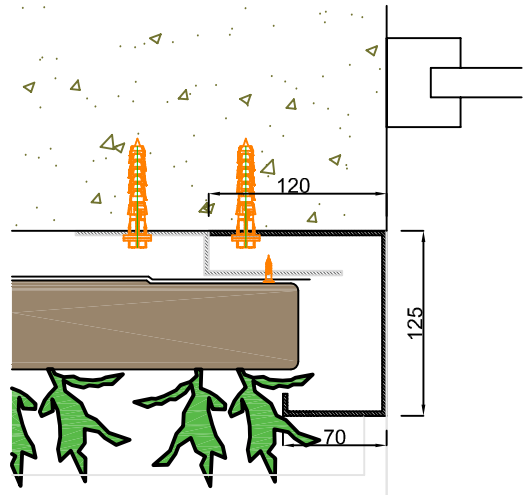


Detail 1
1:5

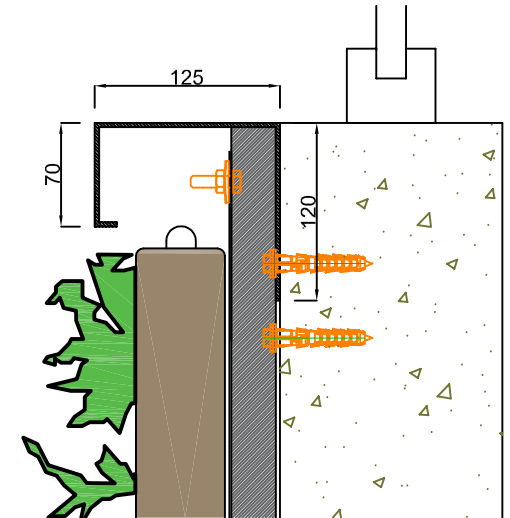

Detail 2
1:5

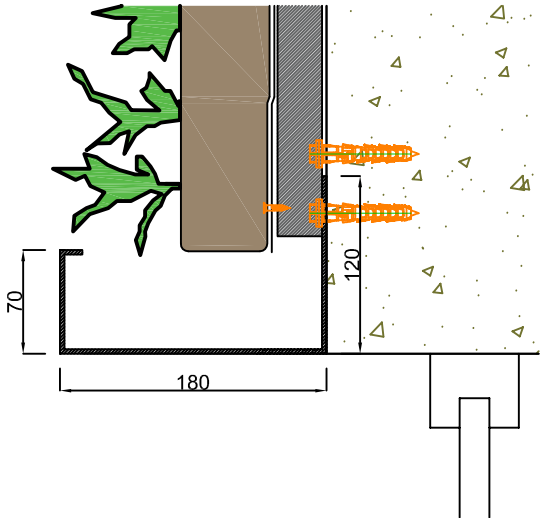

Detail 3
1:5

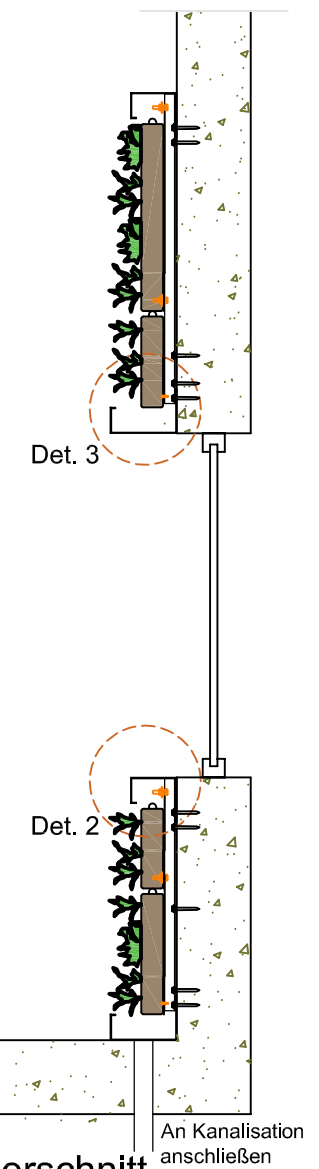

Querschnitt
A-A

Cradle to Cradle
zertifiziert




Max. gesättigtes
Gewicht




Webbasiertes
Bewässerungssystem



Garantie Flexipanel

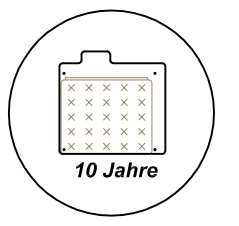

- Wasserleitung 3/4" Innengewinde DN15-32 Pex/Al/Pex
- sensorkabel Feuchtesensor Typ CY 2 x 0,5-1,0mm²
- sensorkabel Temperatursensor Typ CY 2 x 0,5-1,0mm²

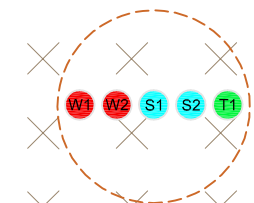

Detail A
1:5

Beschreibung
SemperGreenwall
Outdoor Fenster- / Türdetails

Maßstab
1:20 / 1:5


Format
A3

Datum
25.01.2021


Zeichnung Nr.
SGWO-S02




www.sempergreenwall.com

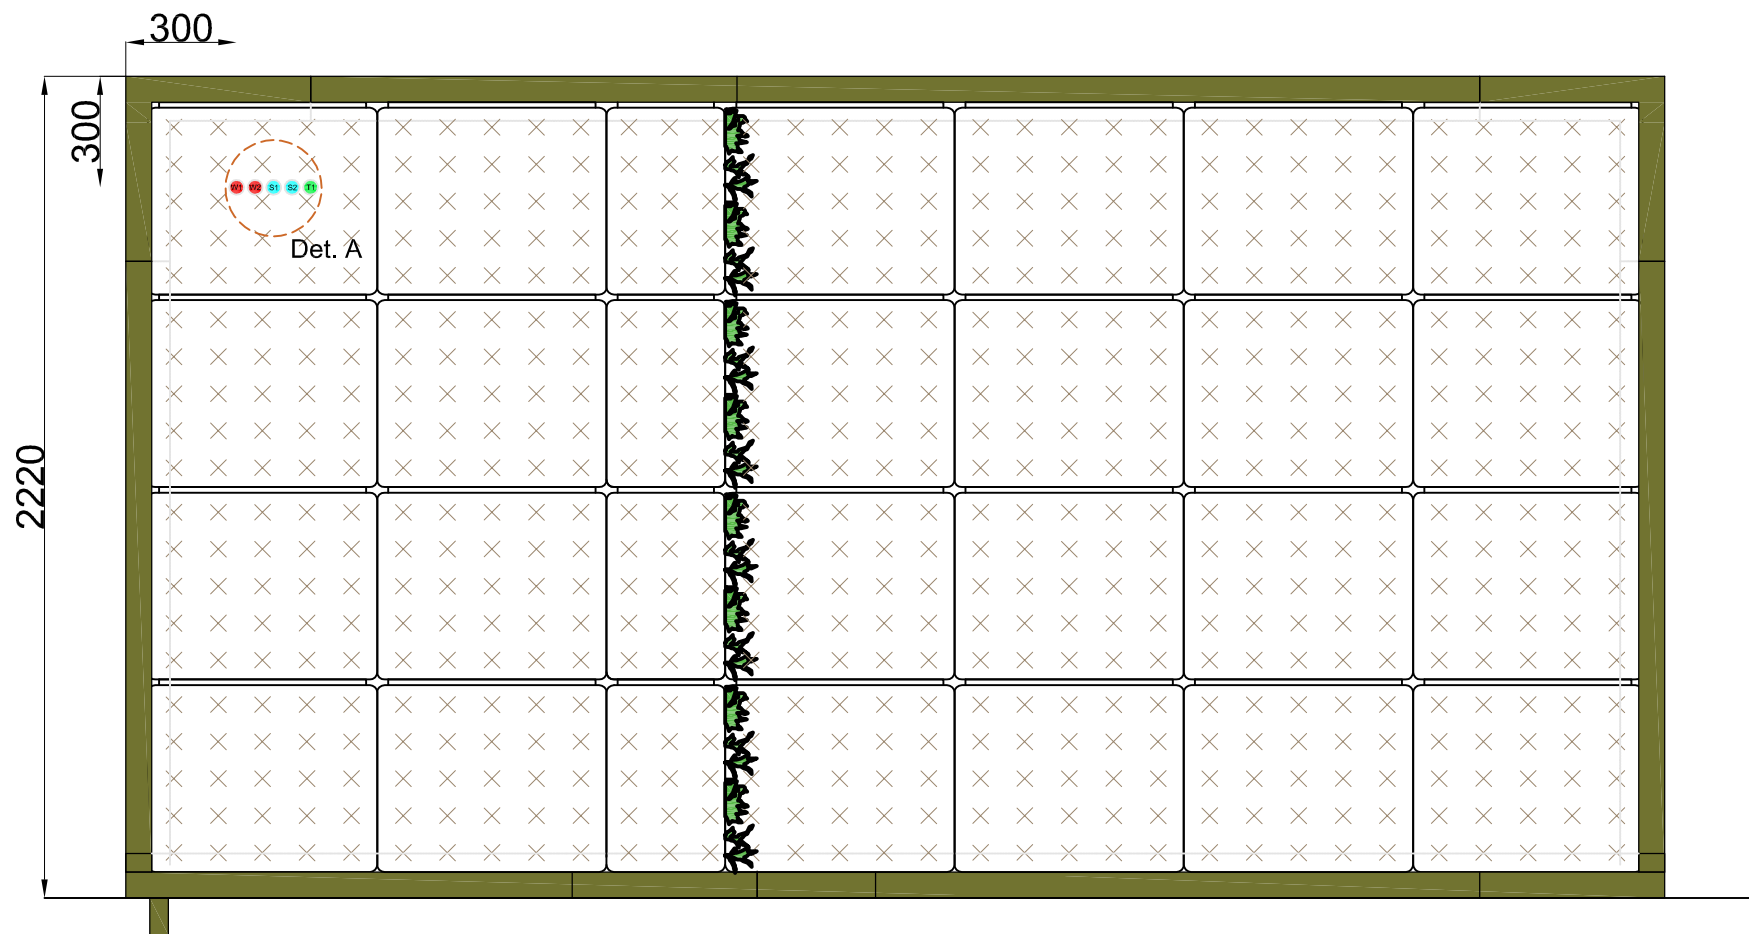



Ansicht A.

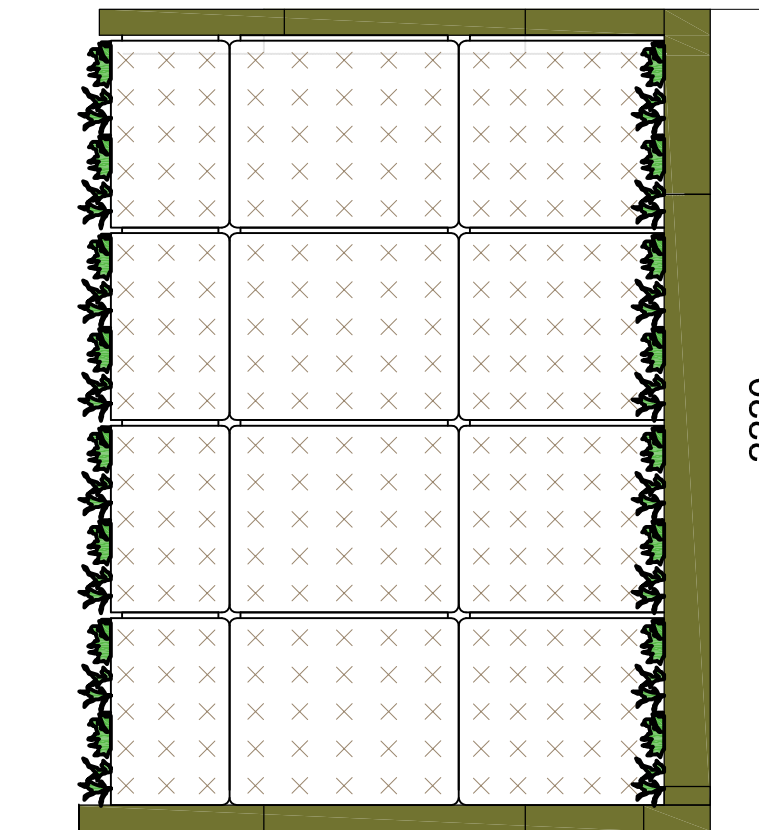

Ansicht B.

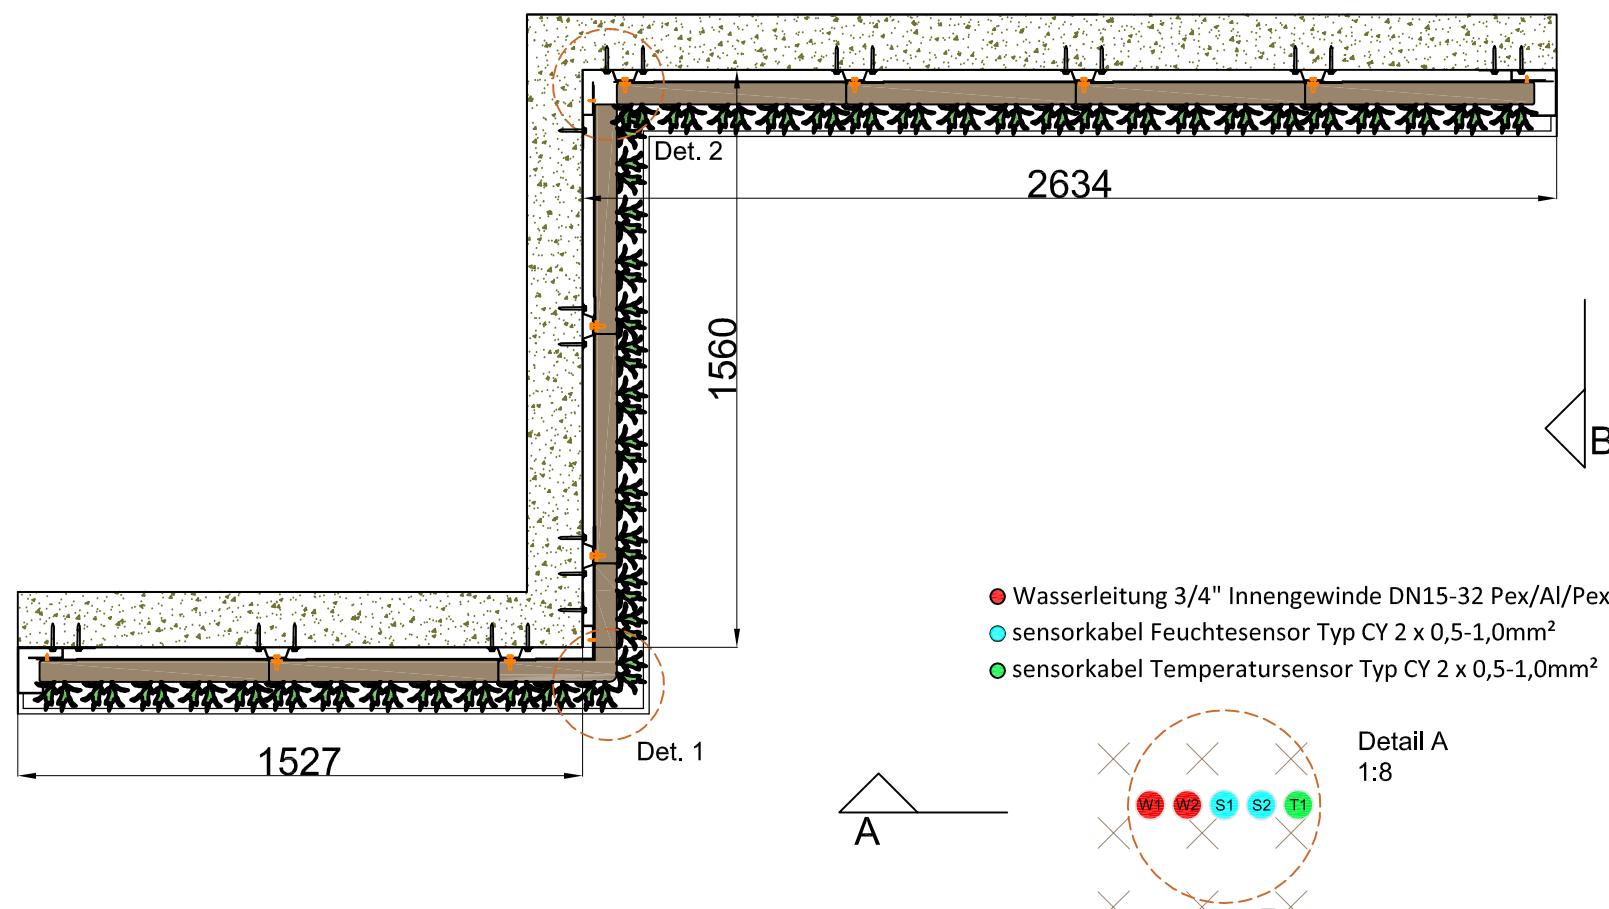

- Wasserleitung 3/4" Innengewinde DN15-32 Pex/Al/Pex
- sensorkabel Feuchtesensor Typ CY 2 x 0,5-1,0mm²
- sensorkabel Temperatursensor Typ CY 2 x 0,5-1,0mm²

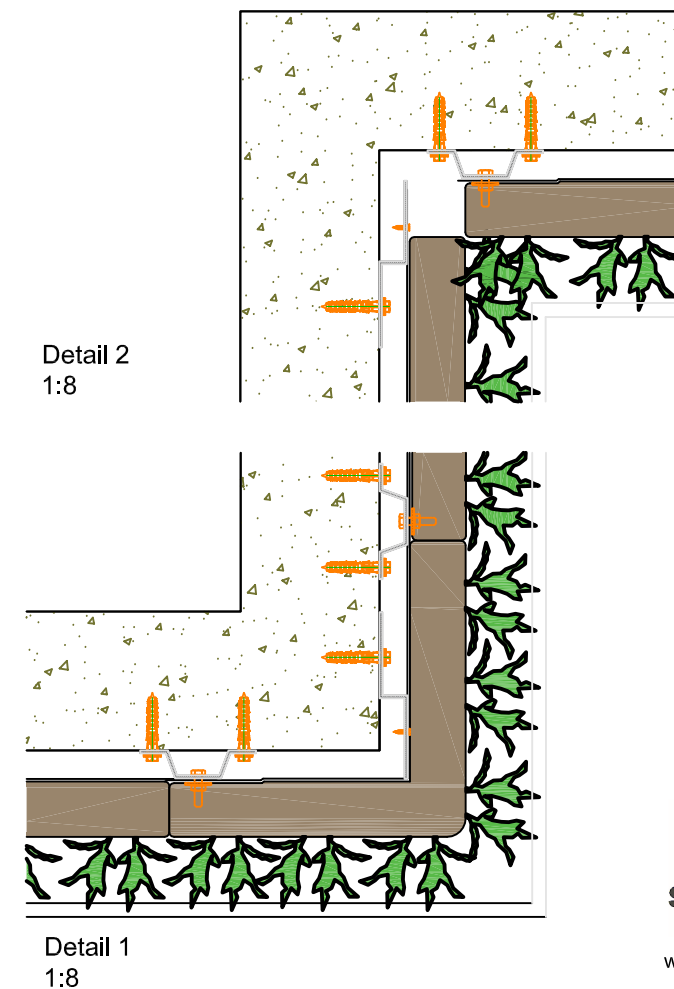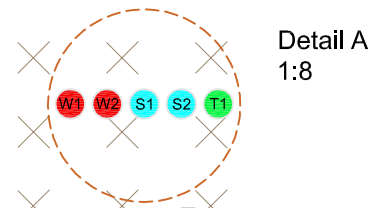

Cradle to Cradle
zertifiziert




Max. gesättigtes
Gewicht



Webbasiertes
Bewässerungssystem



Garantie Flexipanel

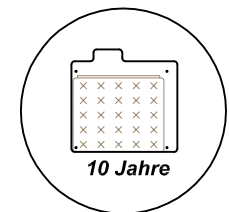

Beschreibung
SemperGreenwall
Outdoor Eckdetails


Maßstab
1:20 / 1:8

Format
A3

Datum
25.01.2021

Zeichnung Nr.
SGWO-S03



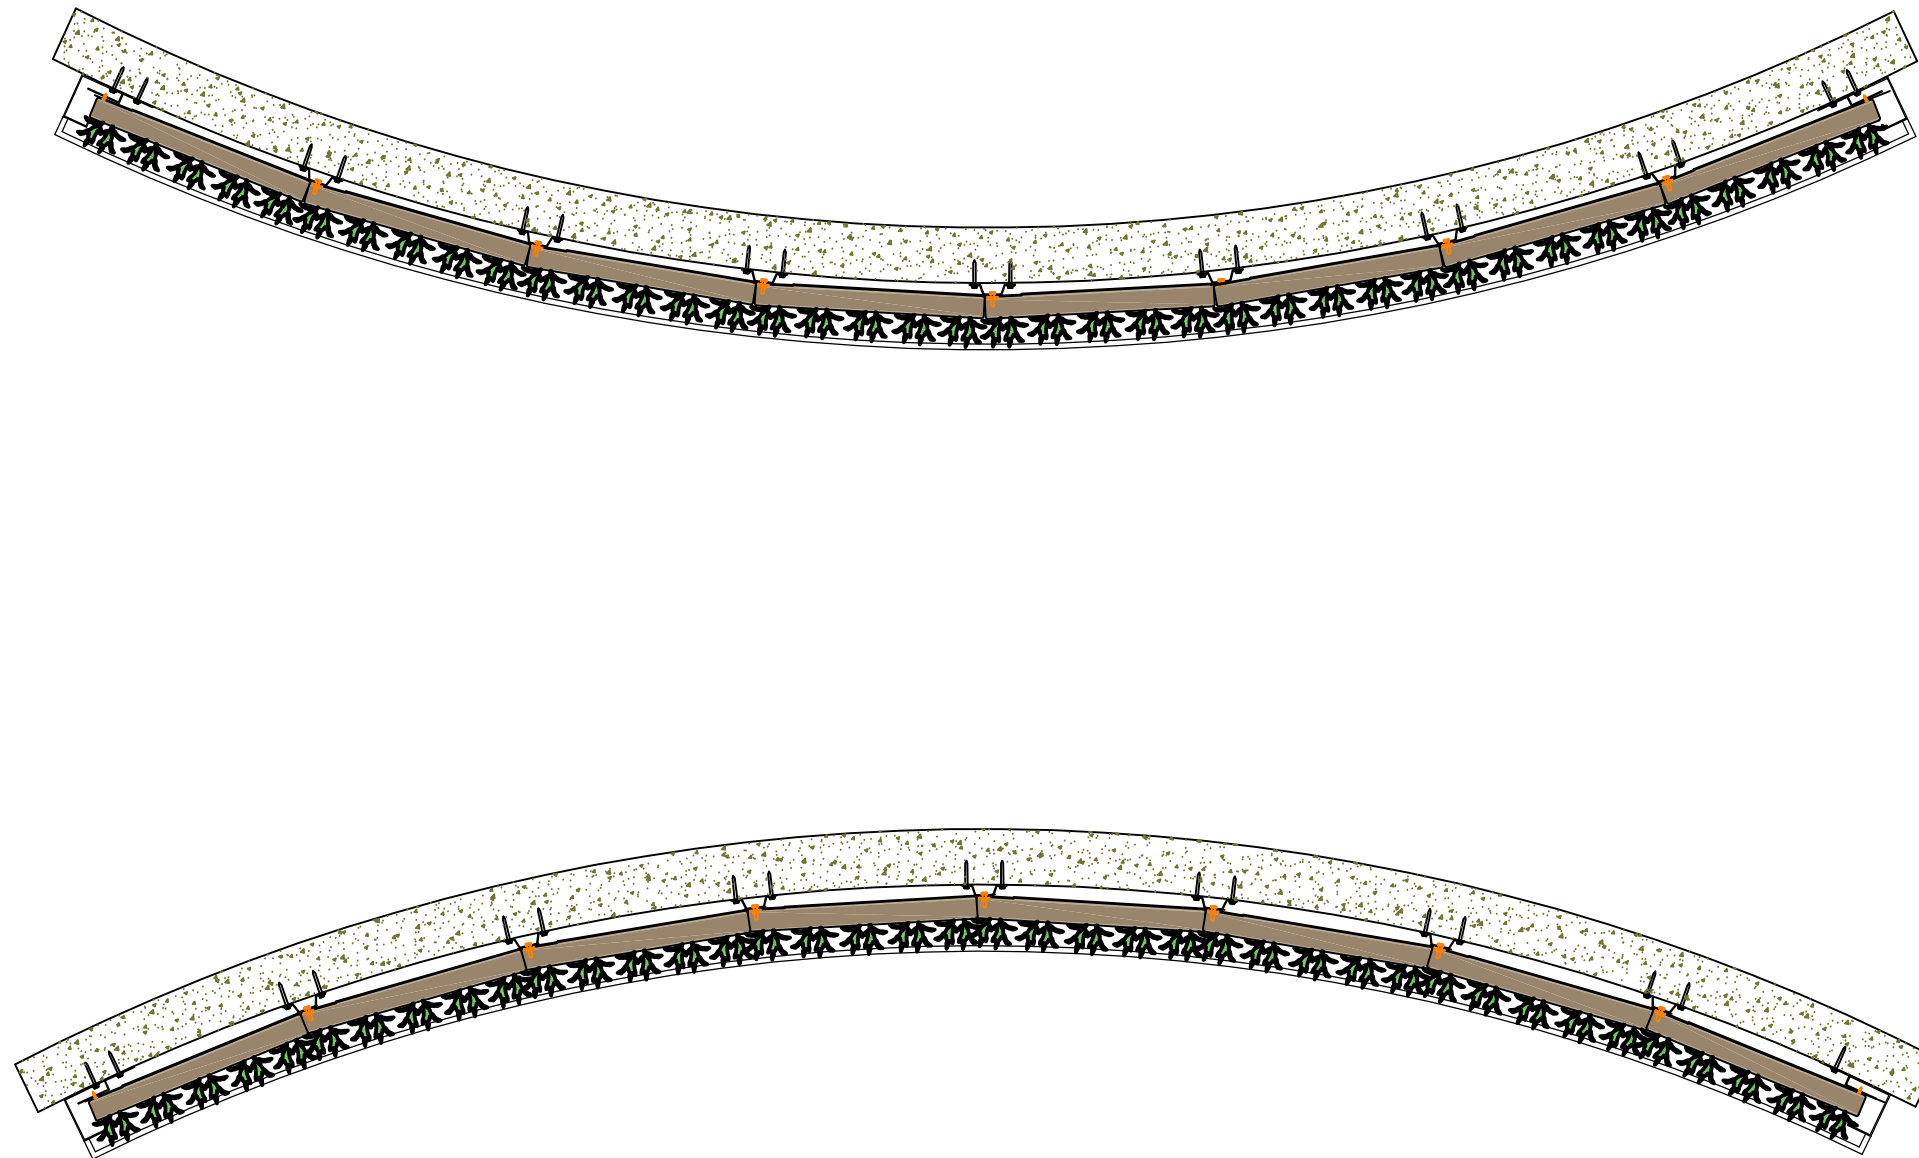

Cradle to Cradle
zertifiziert




Max. gesättigtes
Gewicht



Webbasiertes
Bewässerungssystem



Garantie Flexipanel

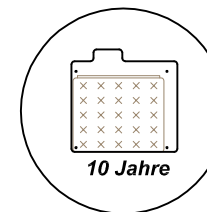

Beschreibung
SemperGreenwall
Outdoor gebogene wand

Maßstab
1:20

Format
A3

Datum
25.01.2021

Zeichnung Nr.
SGWO-S04